



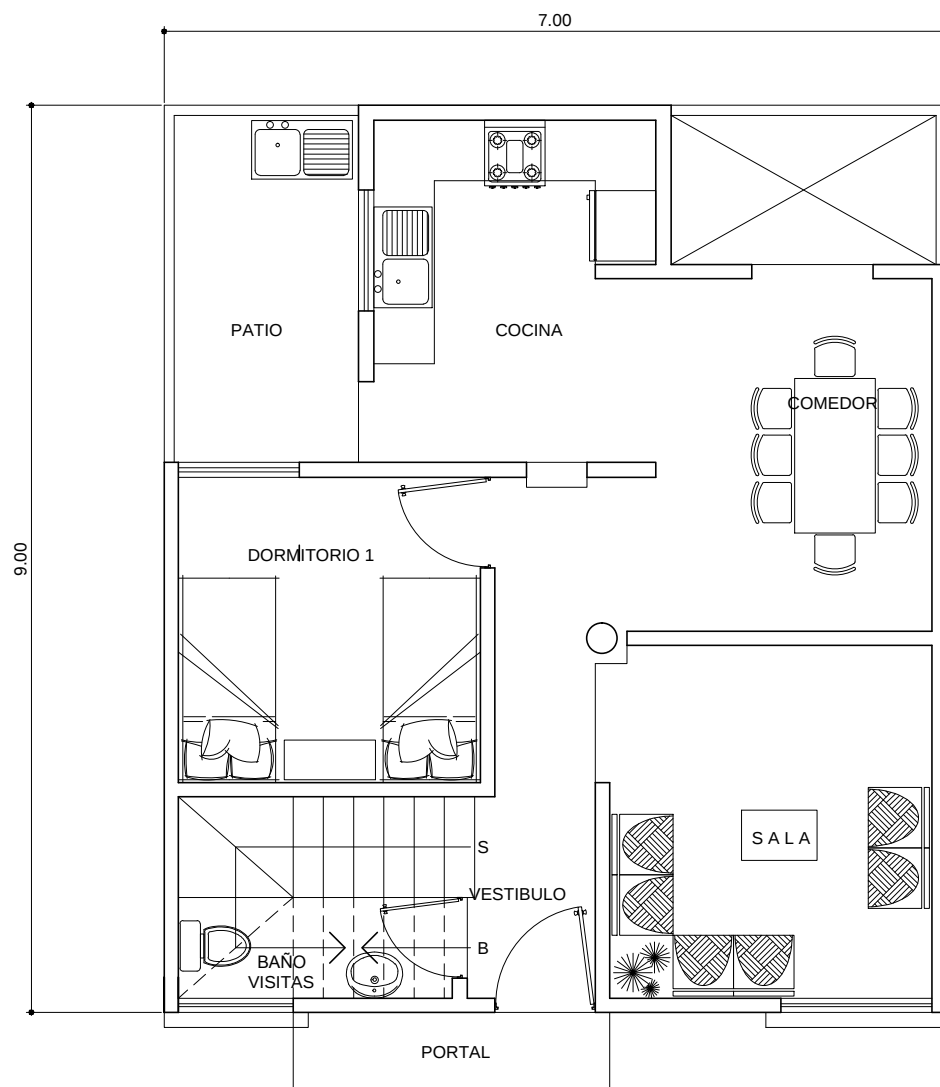

PLANTA PRIMER NIVEL

ARQUITECTURA

ESCALA 1/100

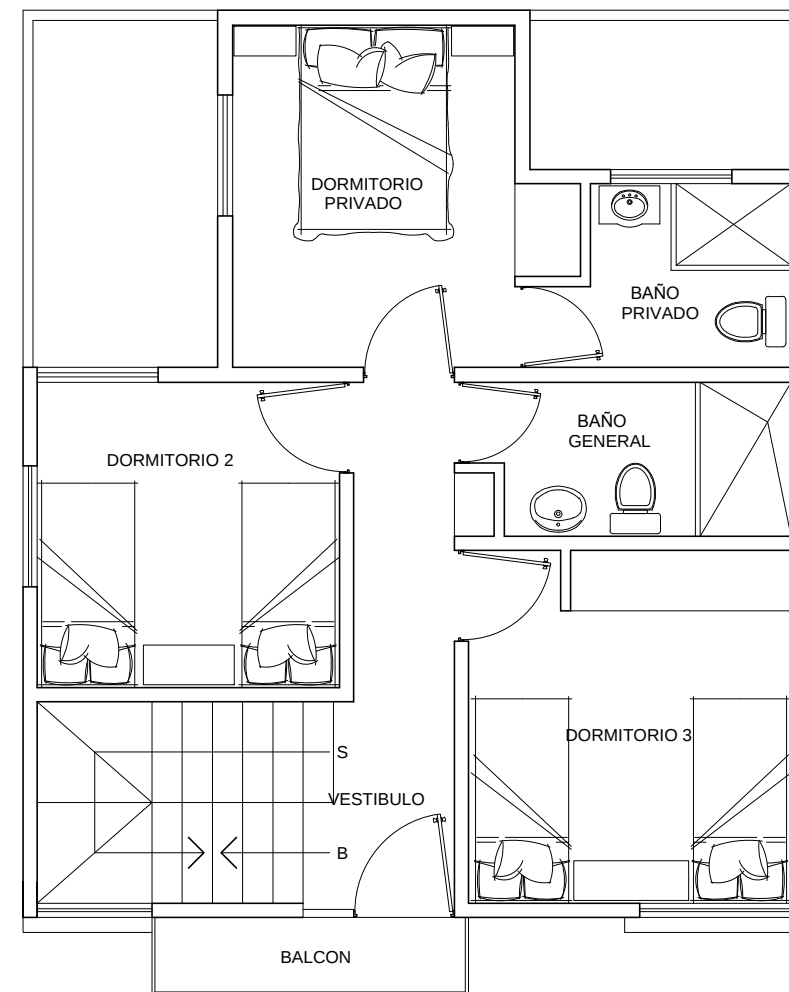

PLANTA SEGUNDO NIVEL

ARQUITECTURA

ESCALA 1/100